




楼座户型分布图

位于1栋A座：07号房

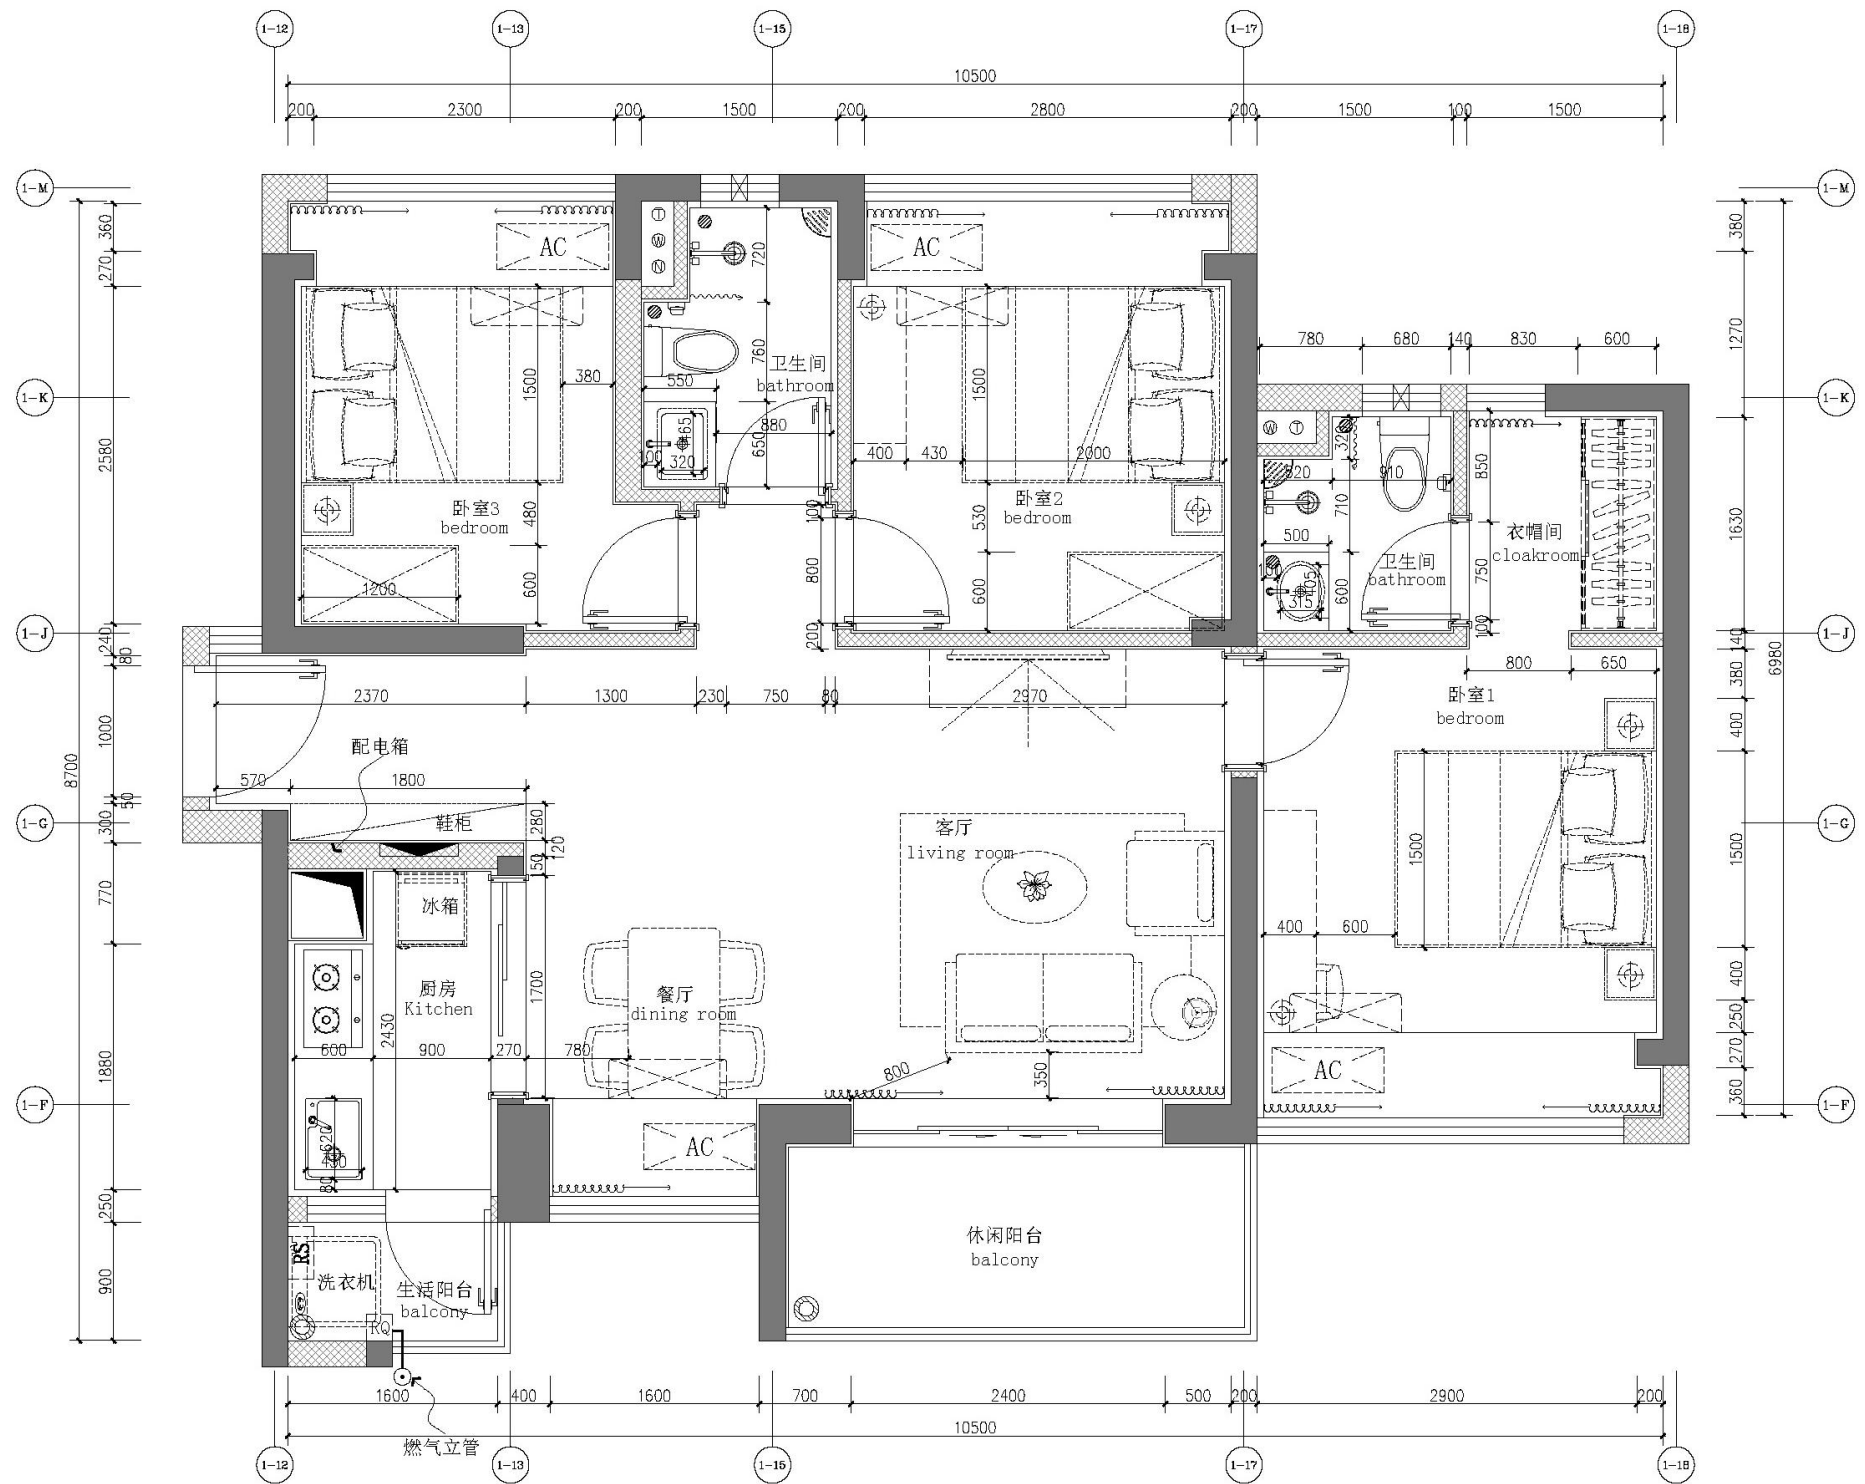

C户型平面布置图

注：3房2厅2卫，面积约100平米